

Fassaden Nord, Ost

006

gez rev 01
dat prov. 30.04.2024 rev 02
mst 1:200 rev 03
gr 63 x 30 rev 04

r & z
a


rüegg & zindel architekten ag
hauptplatz 4 8640 rapperswil
055 2 10 10 12 info@rueegg-zindel.ch

Rapperswil- Jona, den : #Unterschrieben am...


Die Bauherrschaft :
Elektrizitätsversorgung Kaltbrunn AG

Der Grundeigentümer :
Elektrizitätsversorgung Kaltbrunn AG

Die Architekten :
rüegg & zindel architekten ag

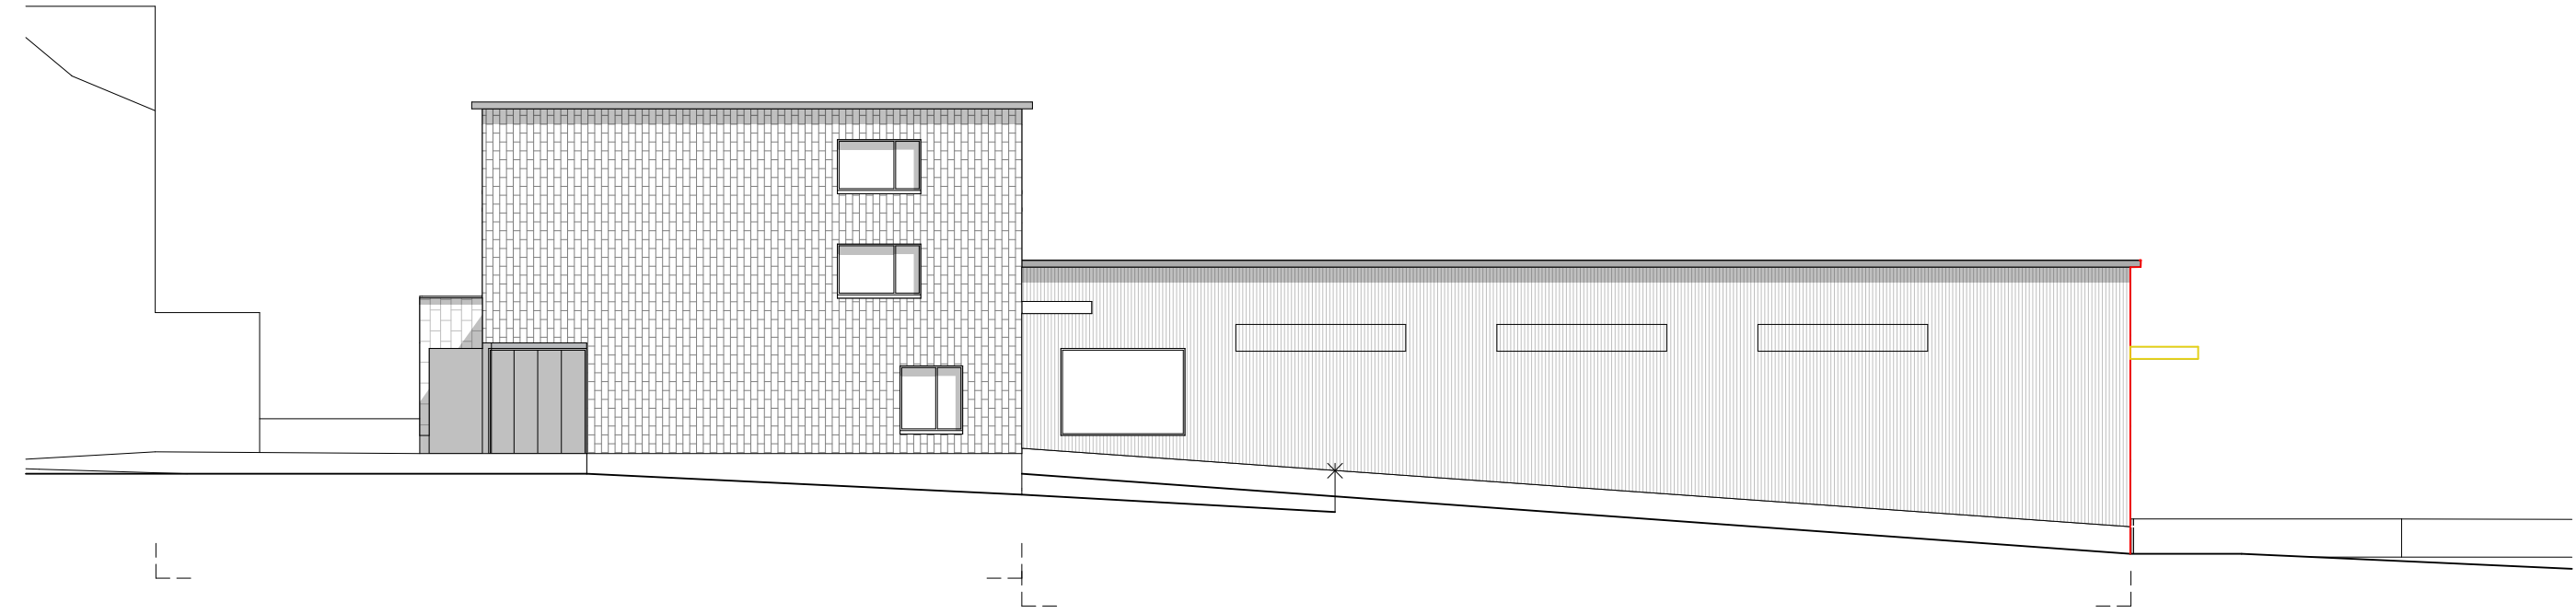

Nordfassade

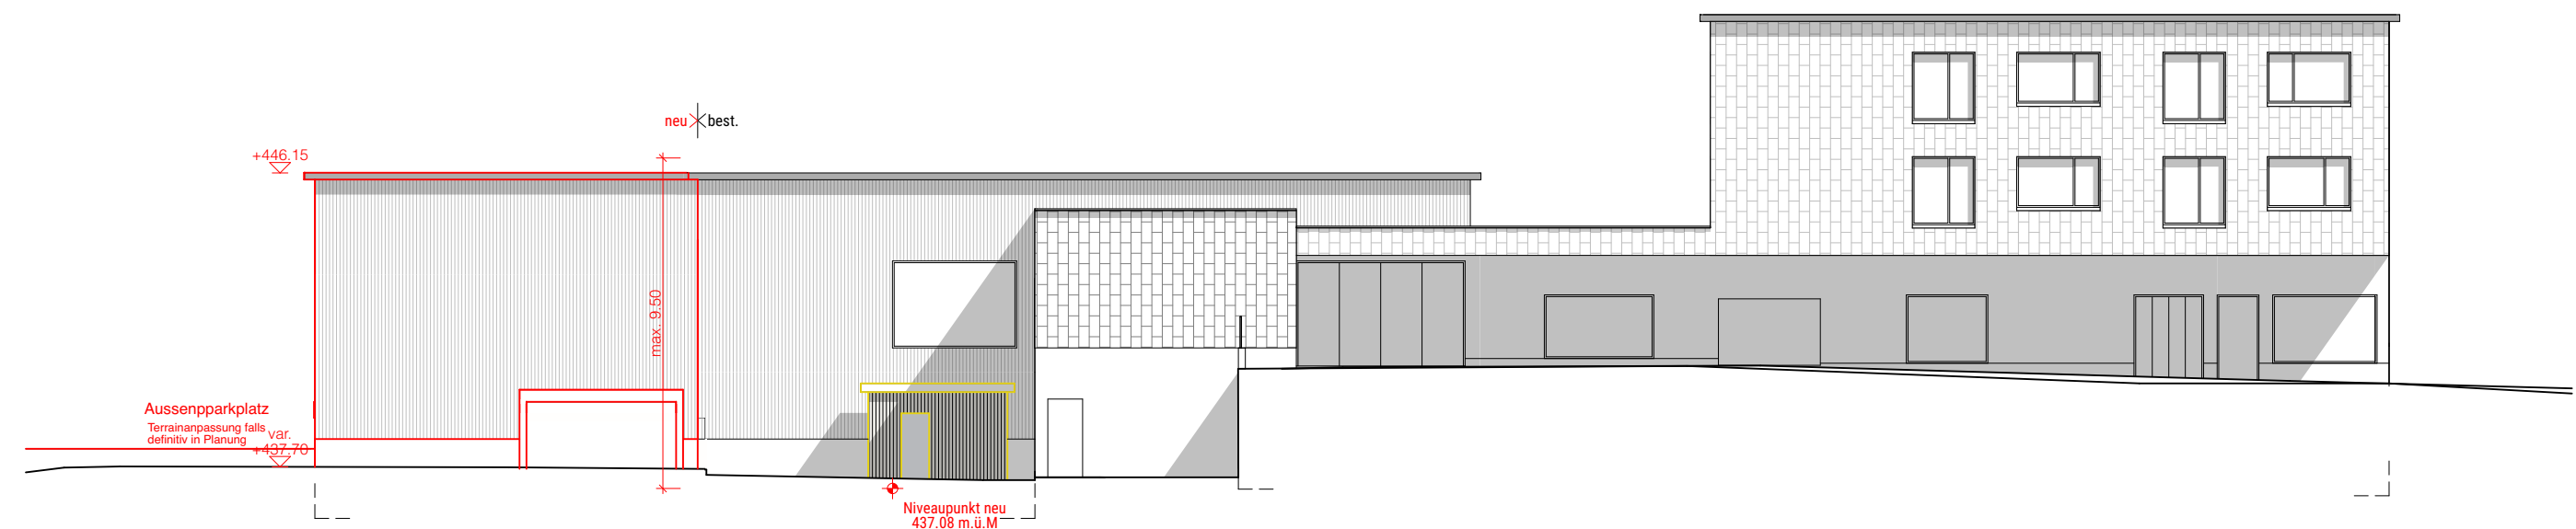

Ostfassade