Rössliguet

Erweiterung Ladenfläche, Uznacherstrasse 1 — 8722 Kaltbrunn
Elektrizitätsversorgung Kaltbrunn AG, Uznacherstrasse 4 — 8722 Kaltbrunn

Erdgeschoss mit Schleppkurve — 003

gez		rev 01
dat	prov. 30.04.2024	rev 02
mst	1:200	rev 03
gr	63 x 60	rev 04

r & z a
rüegg & zindel architekten ag
hauptplatz 4 8640 rapperswil
055 210 10 12 info@rueegg-zindel.ch

Rapperswil- Jona, den : #Unterschrieben am...

Die Bauherrschaft
Elektrizitätsversorgung Kaltbrunn AG : _____

Der Grundeigentümer
Elektrizitätsversorgung Kaltbrunn AG : _____
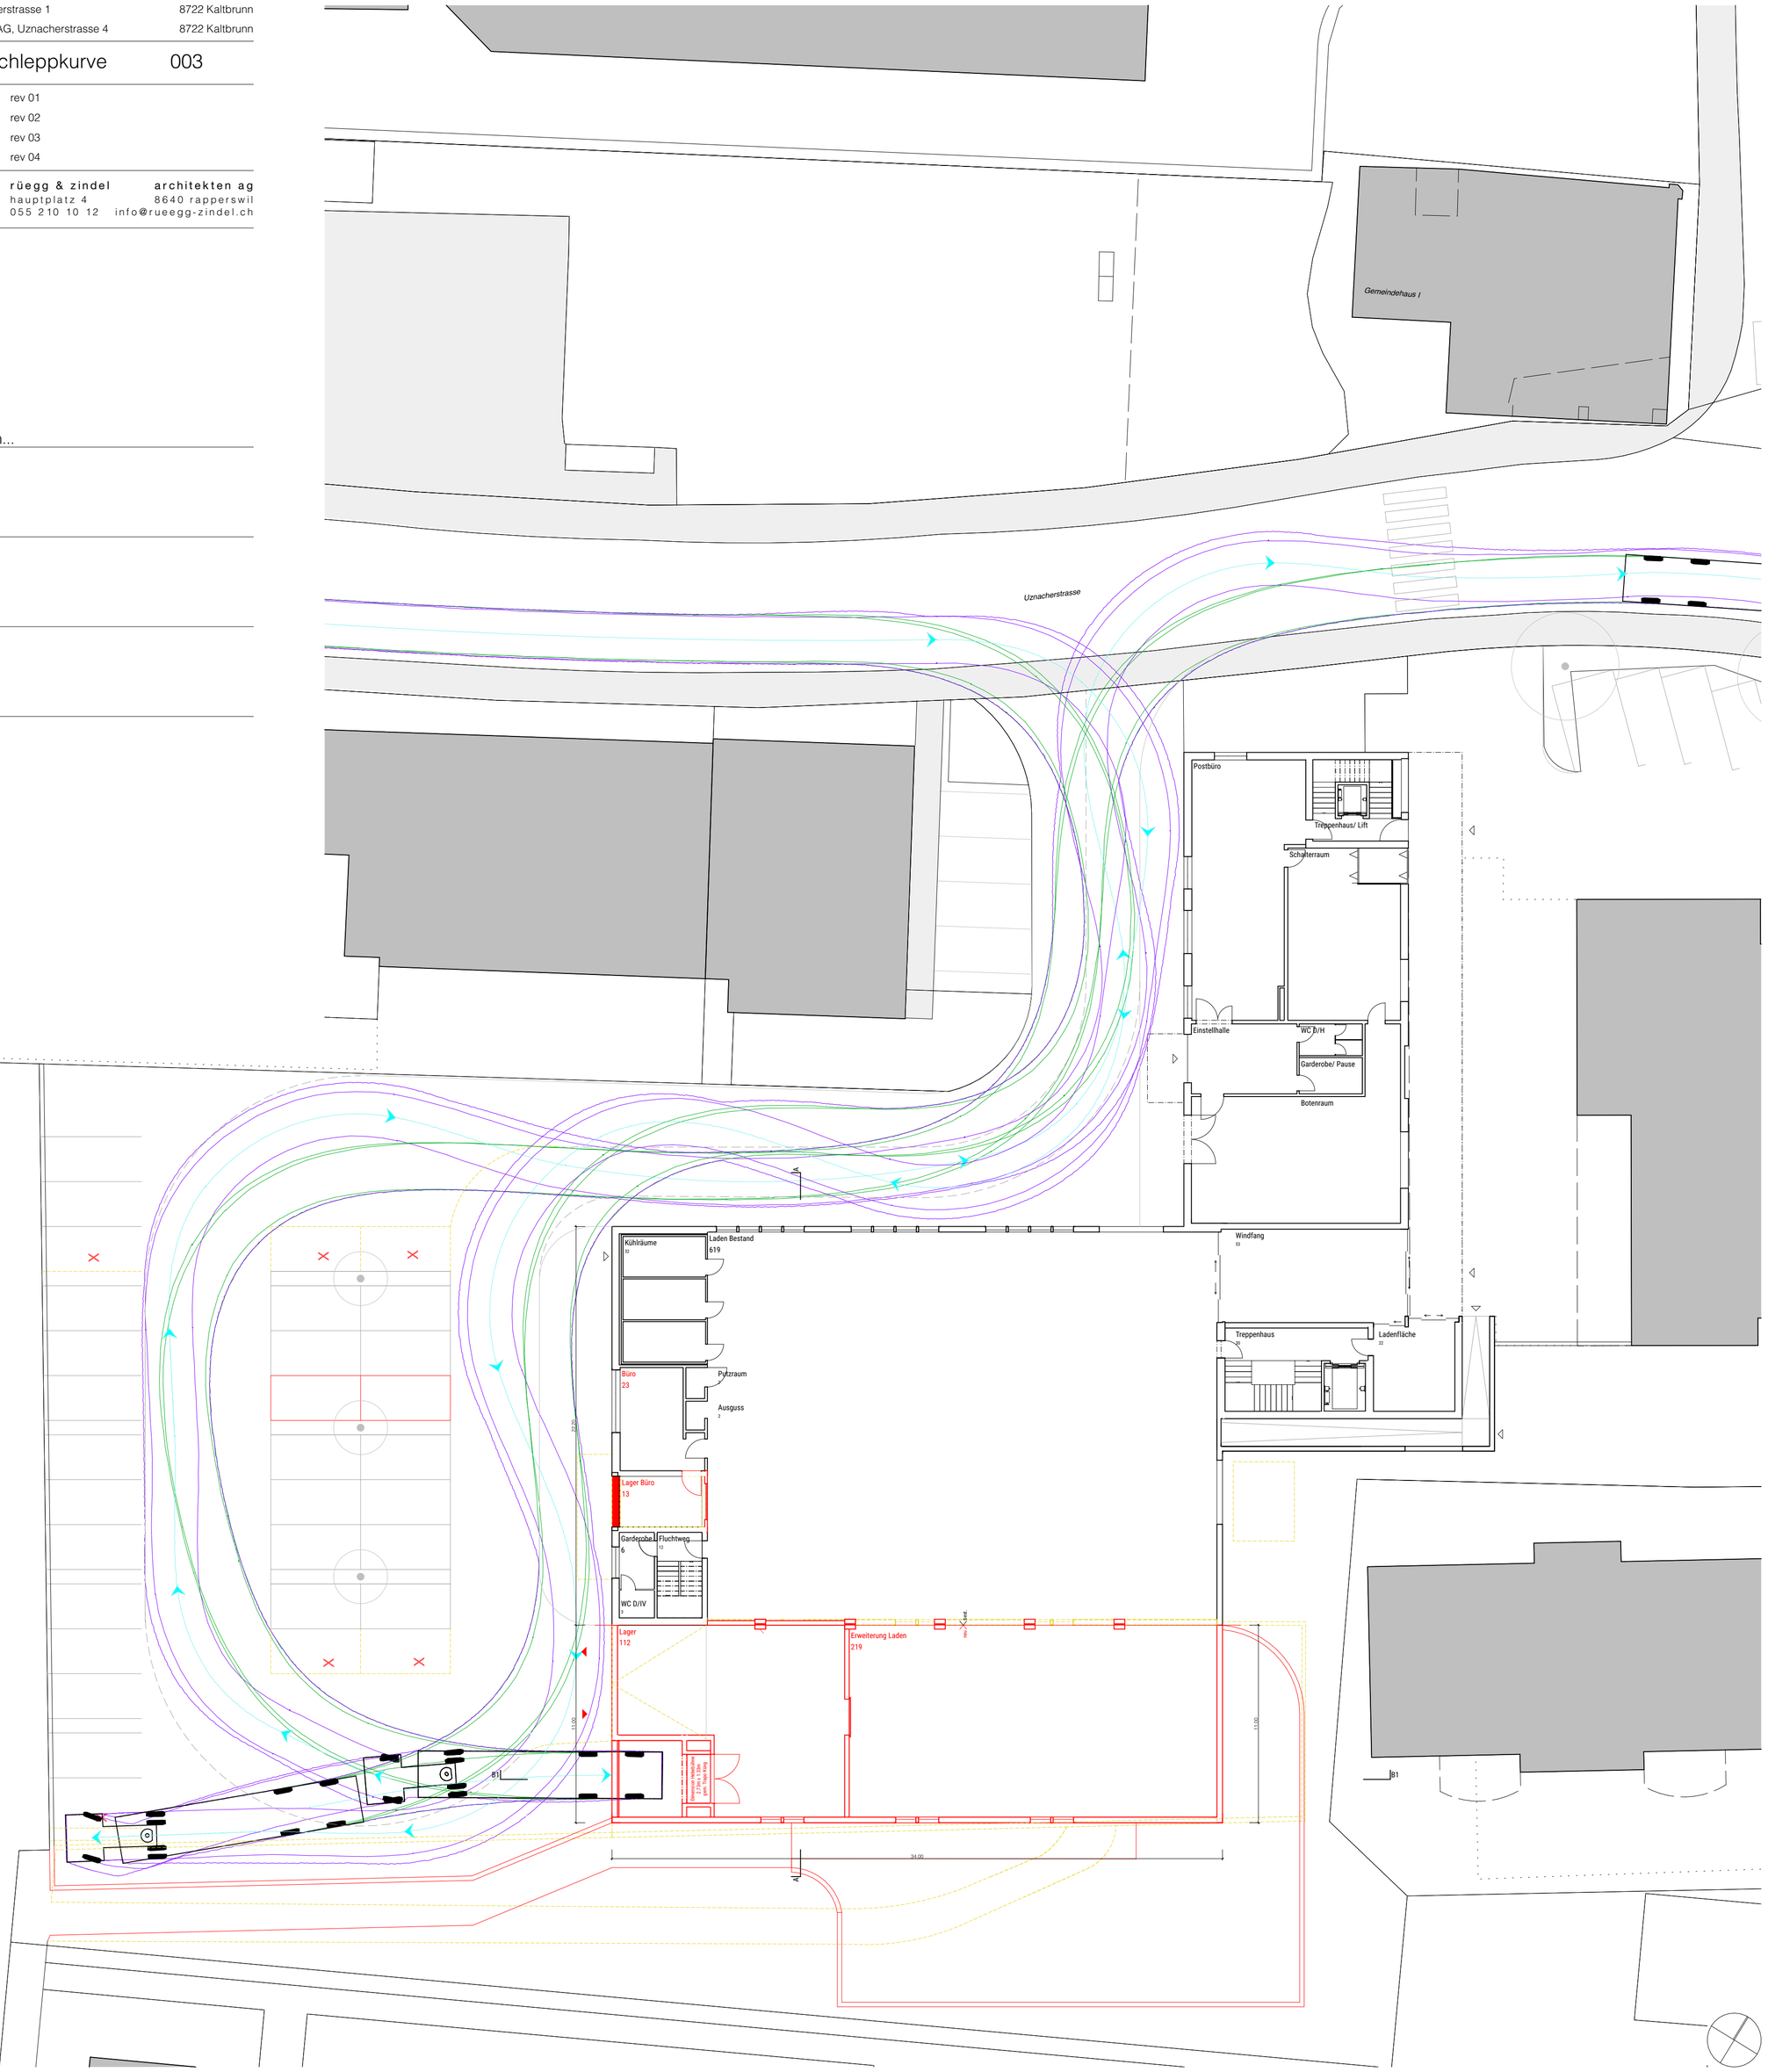
Die Architekten
rüegg & zindel architekten ag : _____