

Vom Gemeinderat verabschiedet am:
 Die Gemeindepräsidentin

Der Gemeindevizepräsident

Öffentliche Mitwirkung vom: bis:

Vom Gemeinderat erlassen am:
 Die Gemeindepräsidentin

Der Gemeindevizepräsident

Vom Amt für Raumentwicklung und Geoinformation zur Kenntnis genommen am:
 Der Amtsbefehl

V Verkehr

Motorisierter Individualverkehr (MIV)

Ausgangslage	Festlegung		
		Historische Verkehrswege	V.1.3
		Hauptverbindungsstrasse (Kantonsstrasse)	V.2.1
		Erschliessungsrichtung	V.2.2
		Aufwertung Strassenraum (siehe Detailplan)	V.2.3
		Flächensicherung Strassenprojekt	V.2.4
		Ortseingänge	V.2.5
		Umgestaltung Knoten	V.2.6
		Öffentliche Parkierung MIV	V.2.7

Öffentlicher Verkehr

Ausgangslage	Festlegung		
		Schienenverkehr	V.3.1
		Bushaltestelle	V.3.2
		Bushaltestelle, aufzuheben	V.3.2
		Einzugsgebiet Haltestelle Bahn (500m)	V.3.2
		Einzugsgebiet Haltestelle Bus (300m)	V.3.2

Langsamverkehr


Ausgangslage	Festlegung		
		Radweg Moutainbikeroute	V.4.1
		Massnahme Radverkehr, punktuell	V.4.2
		Massnahme Radverkehr, linear	V.4.2
		Öffentlicher Veloabstellplatz (siehe Detailplan)	V.4.3
		Fussweg Wanderweg	V.4.4
		Wanderweg, aufzuheben	V.4.4
		Massnahme Fussverkehr	V.4.5

E Ver- & Entsorgung

Ausgangslage	Festlegung		
		Grundwasserpumpwerk	E.1.1
		Entwicklungsgebiet erneuerbare Energie	E.2.2
		Bildung und Betreuung (siehe Detailplan)	E.4.1
		Verwaltung (siehe Detailplan)	E.4.1
		Altersheim	E.4.1
		Freizeit (Erholung und Sport)	E.4.2
		Kultur	E.4.3
		Feuerwehrdepot	E.4.4
		Deponiestandort	E.5.1

Hinweise

	Verweis Richtplandtext
	Schliessanlage mit Schussrichtung
	Bushaltestelle, bestehend Konzept Bushaltestelle, ausserhalb Gemeinde
	Wanderweg, ausserhalb Gemeinde
	Rad- und Skaterbogen "Linthebene"
	Flächensicherung Strassenprojekt, ausserhalb Gemeinde
	Kulturobjekt Anlage schützenswert, erhaltenswert
	Baute mit prägender Raumkante (siehe Detailplan)
	Gemeindengrenze
	Hochspannungsfreileitung
	Gewässer, offen
	Gewässer, eingedolt
	Siedlungsgebiet
	Gebiet für öffentliche Nutzung
	Verkehrsgebiet
	Wald
	Übrige bestockte Fläche
	Höhenlinien Äquidistanz 5 m
	Gewässerschutzzone S1 S2 S3
	Zukünftige Gewässerschutzzone S2 S3

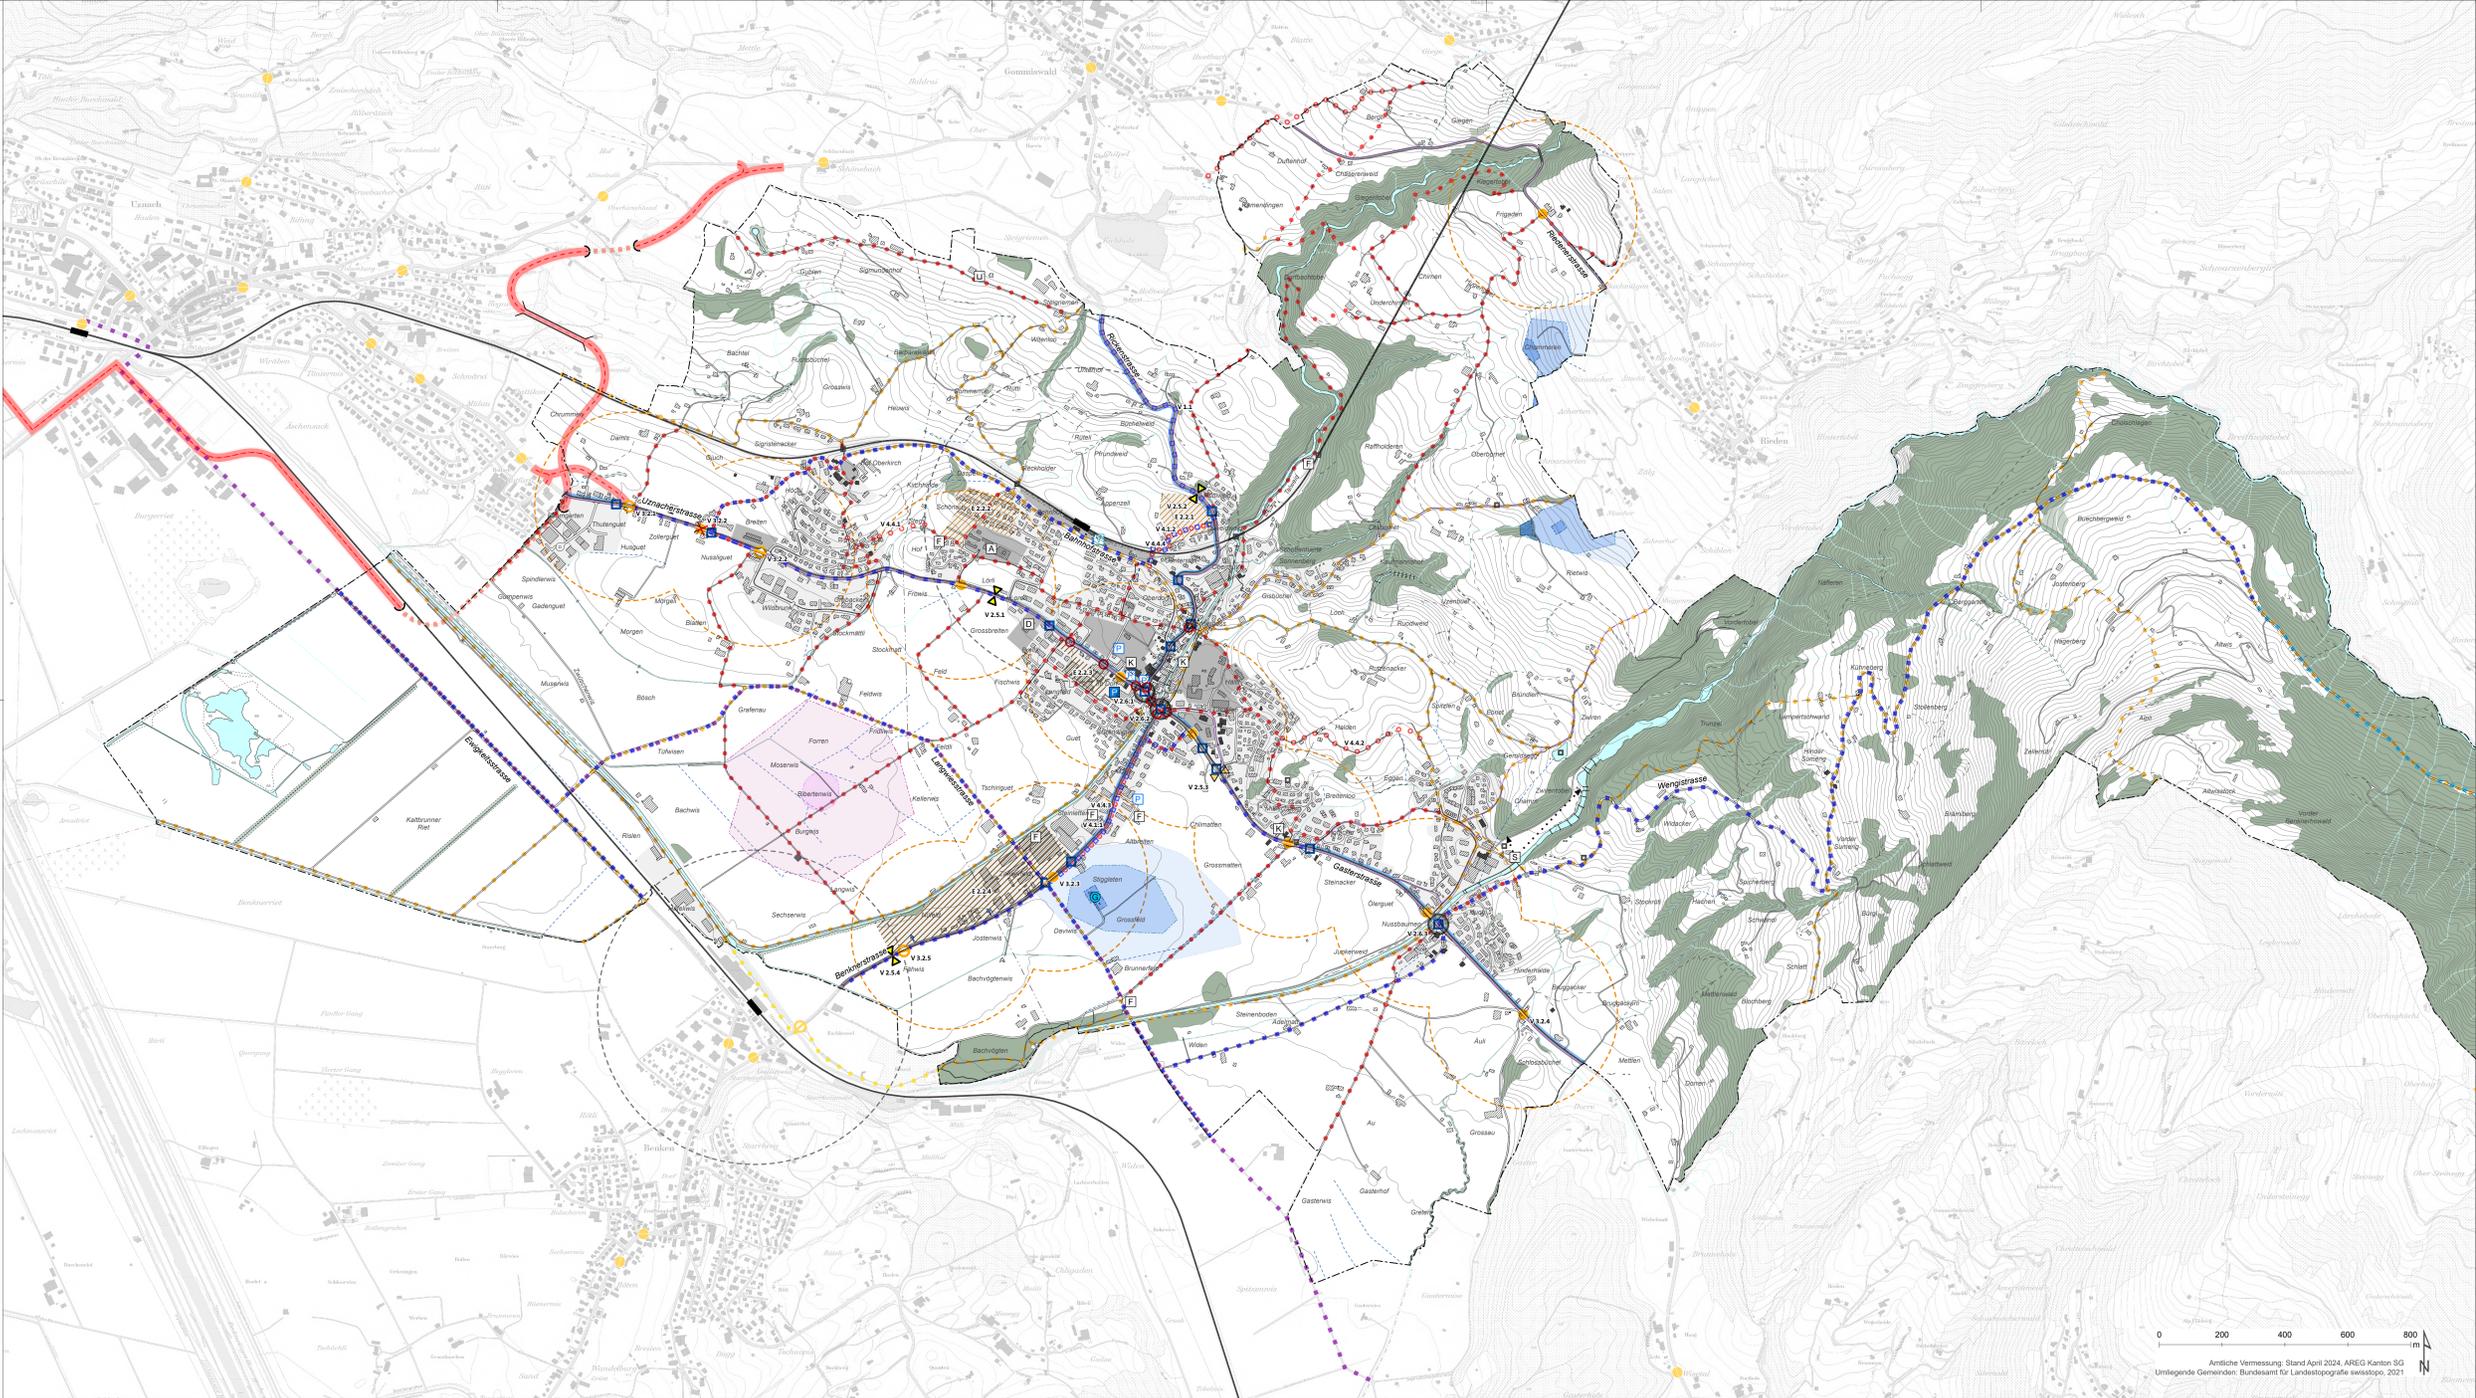

Detailplan Zentrum | M 1:2'500



Richtplan Ausschnitt | Wängi | M 1:12'500

